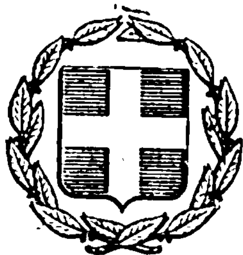


ΕΦΗΜΕΡΙΣ ΤΗΣ ΚΥΒΕΡΝΗΣΕΩΣ
ΤΗΣ ΕΛΛΗΝΙΚΗΣ ΔΗΜΟΚΡΑΤΙΑΣ

ΕΝ ΑΘΗΝΑΙΣ ΤΗ 22 ΙΟΥΛΙΟΥ 1976 | ΤΕΥΧΟΣ ΤΕΤΑΡΤΟΝ | ΑΡΙΘΜΟΣ ΦΥΛΛΟΥ 213

ΠΕΡΙΕΧΟΜΕΝΑ

ΑΠΑΛΛΟΤΡΙΩΣΕΙΣ

ΑΠΟΦΑΣΕΙΣ

ΑΝΑΚΟΙΝΩΣΕΙΣ

ΠΟΛΕΟΔΟΜΙΑ

ΑΠΟΦΑΣΕΙΣ

ΑΝΑΚΟΙΝΩΣΕΙΣ

ΑΠΑΛΛΟΤΡΙΩΣΕΙΣ

ΑΠΟΦΑΣΕΙΣ

Ἀριθ. Π. 5907/4133 (1)

Περὶ ἀναγκαστικῆς ἀπαλλοτριώσεως ἀκινήτου ἐν Ἄνδρῳ δι' ἐκτέλεσιν μουσειακῶν ἔργων.

ΟΙ ΥΠΟΥΡΓΟΙ
ΠΟΛΙΤΙΣΜΟΥ ΚΑΙ ΕΠΙΣΤΗΜΩΝ
ΚΑΙ ΟΙΚΟΝΟΜΙΚΩΝ

Ἔχοντες ὑπ' ὄψει: 1) Τὰς διατάξεις τοῦ Ν.Δ. 797/71 (ΦΕΚ ὑπ' ἀριθ. 1/1.1.1971 τεῦχος Α') «περὶ ἀναγκαστικῶν ἀπαλλοτριώσεων», ἐν συνδυασμῷ καὶ πρὸς τὰς διατάξεις τοῦ ὑπ' ἀριθ. 139/1971 Β.Δ. (ΦΕΚ 49/12.3.1971 τεῦχος Α') «περὶ τῆς ἁρμοδιότητος τῶν Νομαρχῶν πρὸς κήρυξιν ἀναγκαστικῶν τινων ἀπαλλοτριώσεων», 2) τὰς διατάξεις τοῦ ἄρθρου 6 τοῦ Ν.Δ. 4543/1966 (ΦΕΚ 184/1966) «περὶ διατάξεων τινων ἀφορωσῶν εἰς τὴν Γενικὴν Δ/νσιν Ἀρχαιοτήτων καὶ Ἀναστηλώσεως» καὶ 3) τὸ ἀπὸ 7.4.1976 ἀπόσπασμα πρακτικοῦ ἐκ τῆς ὑπ' ἀριθ. 5/1976 πράξεως τοῦ Ἀρχαιολογικοῦ Συμβουλίου τοῦ Κράτους, ἀποφασίζομεν:

Κηρύσσομεν ἀναγκαστικῶς ἀπαλλοτριωτέαν, λόγῳ δημοσίας ὠφελείας, ἤτοι δι' ἐκτέλεσιν μουσειακῶν ἔργων καὶ βελτίωσιν τοῦ περιβάλλοντος τοῦ ἐπὶ τοῦ ὁμόρου οἰκοπέδου ἀνεγερθησομένου ἀρχαιολογικοῦ μουσείου, ἔκτασιν συνολικοῦ ἐμβαδοῦ 383,80 μ^2. ὡς αὕτη ἐμφαίνεται ὑπὸ στοιχεῖα Α—Β—Γ—Δ—Ε—Ζ—Η—Θ—Ι—Κ—Α εἰς τὸ ἀπὸ 27.5.1976 δεόντως τεθεωρημένον κτηματολογικὸν διάγραμμα καὶ εἰς τὸν ἐπ' αὐτοῦ κτηματολογικὸν πίνακα τοῦ μηχανικοῦ Μ. Γιαννουλάκη.

Ἐπὶ τῆς ἀπαλλοτριουμένης ἐκτάσεως προβάλλουσι δικαιώματα κυριότητος οἱ κληρονόμοι Πέτρου καὶ Νικολάου Καμπάνη.

Ἡ ἀπαλλοτρίωσις κηρύσσεται ὑπὲρ τοῦ Δημοσίου καὶ δαπάναις τῶν Βασιλείου Γουλανδρῆ καὶ τῆς Ἐλίζας συζύγου Βασ. Γουλανδρῆ.

Ἡ παροῦσα δημοσιευθήτω διὰ τῆς Ἐφημερίδος τῆς Κυβερνήσεως.

Ἐν Ἀθήναις τῇ 9 Ἰουλίου 1976

ΟΙ ΥΠΟΥΡΓΟΙ

ΠΟΛΙΤΙΣΜΟΥ ΚΑΙ ΕΠΙΣΤΗΜΩΝ — ΚΩΝΣΤ. ΤΡΥΠΑΝΗΣ

ΟΙΚΟΝΟΜΙΚΩΝ — ΕΥΑΓΓ. ΔΕΒΛΕΤΟΓΛΟΥ

Ἀριθ. Π. 6009/4207 (2)

Περὶ ἀναγκαστικῆς ἀπαλλοτριώσεως ἐκτάσεως εἰς τὴν περιοχὴν τοῦ Νομοῦ Ἀττικῆς, πρὸς ἀνέγερσιν τοῦ 18ου Δημοτικοῦ Σχολείου Περιστερίου.

ΟΙ ΥΠΟΥΡΓΟΙ
ΕΘΝΙΚΗΣ ΠΑΙΔΕΙΑΣ ΚΑΙ ΘΡΗΣΚΕΥΜΑΤΩΝ
ΚΑΙ ΟΙΚΟΝΟΜΙΚΩΝ

Ἔχοντες ὑπ' ὄψει: 1) τὰς διατάξεις τοῦ ὑπ' ἀριθ. 797/1971 Ν. Δ/τος «περὶ ἀναγκαστικῶν ἀπαλλοτριώσεων» ἐν συνδυασμῷ πρὸς τὰς διατάξεις τοῦ ὑπ' ἀριθ. 139/71 Β. Δ/τος «περὶ τῆς ἁρμοδιότητος τῶν Νομαρχῶν πρὸς κήρυξιν ἀναγκαστικῶν τινων ἀπαλλοτριώσεων» 2) τὰς διατάξεις τοῦ ὑπ' ἀριθ. 627/1968 Ἀναγκαστικοῦ Νόμου «περὶ Ὀργανισμοῦ Σχολικῶν Κτιρίων» 3) τὸ ἀπὸ 12.4.1976 ἀπόσπασμα πρακτικοῦ ἐκ τῆς ὑπ' ἀριθ. 1044/76 συνεδριάσεως τοῦ Διοικητικοῦ Συμβουλίου τοῦ Ὀργανισμοῦ Σχολικῶν Κτιρίων 4) τὸ ἀπὸ 5.4.1976 πρακτικὸν καταλληλότητος τῆς πρὸς ἀπαλλοτρίωσιν ἐκτάσεως καταρτισθὲν ὑπὸ τῆς κατὰ νόμον Ἐπιτροπῆς καὶ 5) τὸ ἀπὸ 9.6.71 Β. Δ/μα (ΦΕΚ 151/7.6.71 τ.Δ') «περὶ τροποποιήσεως καὶ ἐπεκτάσεως τοῦ ρυμοτομικοῦ σχεδίου Περιστερίου Ἀττικῆς/καὶ καθορισμοῦ τῶν ὅρων δομήσεως τῶν οἰκοπέδων αὐτοῦ», ἀποφασίζομεν:

Κηρύσσομεν ἀναγκαστικῶς ἀπαλλοτριωτέαν, λόγῳ δημοσίας ὠφελείας, ἤτοι διὰ τὴν ἀνέγερσιν τοῦ 18ου Δημοτικοῦ Σχολείου Περιστερίου, τὴν ἐν τῇ περιοχῇ Περιστερίου τοῦ Νομοῦ Ἀττικῆς καὶ ἐπὶ τῶν ὁδῶν Πελοπίδα, Πλουτάρχου, Ἡρακλείτου καὶ Κοτζιᾶ κειμένην ἔκτασιν συνολικοῦ ἐμβαδοῦ 3.418,60 Μ2, ὡς αὕτη ἐμφαίνεται ὑπὸ στοιχεῖα Α-Ε-Ζ-Η-Θ-Β-Γ-Δ-Α εἰς τὸ ἀπὸ μηνὸς Μαρτίου 1975 καὶ ὑπὸ κλίμακα 1 : 200 κτηματολογικὸν διάγραμμα καὶ εἰς τὸν ἐπ' αὐτοῦ κτηματολογικὸν πίνακα τοῦ Τοπογράφου Μηχανικοῦ τοῦ Ὀργανισμοῦ Σχολικῶν Κτιρίων Δημητρίου Λειβαδάρα, δεόντως τεθεωρημένον ὑπὸ τοῦ Προϊσταμένου τοῦ Γραφείου Γηπέδων τοῦ ἰδίου Ὀργανισμοῦ.

Ἐπὶ τῆς ἀπαλλοτριουμένης ἐκτάσεως προβάλλουσι δικαιώματα κυριότητος οἱ 1) Σταῦρος Τσαούλας 2) Βασίλειος Ψιλόπουλος κ.λ.π.

Ἡ ἀπαλλοτρίωσις κηρύσσεται ὑπὲρ τοῦ Σχολικοῦ Ταμείου τοῦ 18ου Δημοτικοῦ Σχολείου Περιστερίου Ἀττικῆς καὶ δαπάναις τοῦ Ὀργανισμοῦ Σχολικῶν Κτιρίων.

Ἡ παροῦσα δημοσιευθήτω διὰ τῆς Ἐφημερίδος τῆς Κυβερνήσεως.

Ἐν Ἀθήναις τῇ 10 Ἰουλίου 1976

ΟΙ ΥΦΥΠΟΥΡΓΟΙ

ΕΘΝ. ΠΑΙΔΕΙΑΣ ΚΑΙ ΘΡΗΣΚΕΥΜΑΤΩΝ — ΧΡΥΣΟΣΤ. ΚΑΡΑΠΙΠΕΡΗΣ

ΟΙΚΟΝΟΜΙΚΩΝ — ΓΕΩΡΓΙΟΣ ΛΙΑΝΟΠΟΥΛΟΣ

Ἀριθ. ΕΦ. 6162 (3)

Περὶ ἀναγκαστικῆς ἀπαλλοτριώσεως ἀκινήτου ἐν Βλαχέρνῃ Ἄρτης δι' ἀρχαιολογικοὺς σκοπούς.

Ο ΝΟΜΑΡΧΗΣ ΑΡΤΗΣ

Ἔχοντες ὑπ' ὄψει:

1. Τὰς διατάξεις τοῦ Ν.Δ. 797/30.12.1970 (ΦΕΚ 1/1.1.1971, τ. Α') «περὶ ἀναγκαστικῶν ἀπαλλοτριώσεων», ἐν συνδυασμῷ καὶ πρὸς τὰς διατάξεις τοῦ ὑπ' ἀριθ. 139/12.3.1971 Β.Δ. (ΦΕΚ 49/12.3.1971, τ. Α') «περὶ τῆς ἁρμοδιότητος τῶν Νομαρχῶν πρὸς κήρυξιν ἀναγκαστικῶν τινων ἀπαλλοτριώσεων».

2. Τὰς διατάξεις τοῦ ἄρθρου 1 τοῦ Νόμου Β.Ρ.Ξ.Ζ./1893 «περὶ ἀναγκαστικῆς ἀπαλλοτριώσεως ἀκινήτων πρὸς συντήρησιν ἢ ἀνεύρεσιν ἀρχαιοτήτων», καὶ

3. Τὸ ἀκριβὲς ἀντίγραφον ἀποσπάσματος ἐκ τῆς ὑπ' ἀριθ. 4/2.4.1975 πράξεως τοῦ Ἀρχαιολογικοῦ Συμβουλίου τοῦ Κράτους, ἀποφασίζομεν:

Κηρύσσομεν ἀναγκαστικῶς ἀπαλλοτριωτέαν, λόγῳ δημοσίας ὠφελείας, ἤτοι δι' ἀρχαιολογικοὺς σκοπούς, τὴν ἔναντι τῆς Ἱερᾶς Μονῆς Βλαχέρνης Ἄρτης, κειμένην ἐδαφικὴν ἔκτασιν, συνολικοῦ ἐμβαδοῦ 223,50 μ², ὡς αὕτη ἐμφαίνεται ὑπὸ τὰ στοιχεῖα Α.Β.Γ.Δ.Ε.Ζ.Η.Θ.Ι.Α. εἰς τὸ ἀπὸ 16.9.1975 καὶ ὑπὸ κλίμακα 1 : 100 κτηματολογικὸν διάγραμμα καὶ εἰς τὸν ἐπ' αὐτοῦ κτηματολογικὸν πίνακα τοῦ συντάξαντος Μηχανικοῦ Θ. Καλαμπάκου, δεόντως τεθεωρημένον ἀπὸ 2.10.1975 ὑπὸ τοῦ Διευθυντοῦ τῆς Δ/νσεως Ἀναστηλώσεως τοῦ Ὑπουργείου Πολιτισμοῦ καὶ Ἐπιστημῶν.

Ἐπὶ τῆς ἀπαλλοτριουμένης ἐκτάσεως προβάλλει δικαιώματα κυριότητος ὁ Μενέλαος Κούσιος.

Ἡ ἀπαλλοτρίωσις κηρύσσεται ὑπὲρ τοῦ Δημοσίου καὶ δαπάναις τοῦ Ταμείου Ἀρχαιολογικῶν Πόρων καὶ Ἀπαλλοτριώσεων.

Ἡ παροῦσα δημοσιευθήτω διὰ τῆς Ἐφημερίδος τῆς Κυβερνήσεως.

Ἐν Ἄρτῃ τῇ 8 Ἰουλίου 1976

Ὁ Νομάρχης
ΖΑΧ. ΤΖΟΥΓΚΑΡΑΚΗΣ

Ἀριθ. 0—4478/Φ. 892 (4)

Περὶ ἀναγκαστικῆς ἀπαλλοτριώσεως ἀκινήτου πρὸς διαπλάτυνσιν τῆς ἐπαρχιακῆς ὁδοῦ Σπάρτης—Καστορείου (ἐντὸς τοῦ οἰκισμοῦ «Καστρί»), Ν. Λακωνίας.

Ο ΝΟΜΑΡΧΗΣ ΛΑΚΩΝΙΑΣ

Ἔχοντες ὑπ' ὄψει: 1) Τὰς διατάξεις τοῦ Ν.Δ. 797/71 «περὶ ἀναγκαστικῶν ἀπαλλοτριώσεων», ἐν συνδυασμῷ πρὸς τὰς διατάξεις τοῦ ὑπ' ἀριθ. 139/71 Β.Δ. «περὶ ἁρμοδιότητος τῶν Νομαρχῶν πρὸς κήρυξιν ἀναγκαστικῶν τινων ἀπαλλοτριώσεων», 2) τὰς διατάξεις τοῦ ἄρθρου 23 τοῦ ἀπὸ 25.11.1929 Δ/τος «περὶ κωδικοποιήσεως τῶν περὶ κατασκευῆς καὶ συντηρήσεως ὁδῶν κειμένων διατάξεων» καὶ 3) τὸ ὑπ' ἀριθ. 16/1976 ἀπόσπασμα πρακτικοῦ συνεδριάσεως τῆς 10.6.1976 τοῦ Συμβουλίου τοῦ Νομαρχιακοῦ Ταμείου Λακωνίας, ἀποφασίζομεν:

Κηρύσσομεν ἀναγκαστικῶς ἀπαλλοτριωτέαν, λόγῳ δημοσίας ὠφελείας, ἤτοι πρὸς διαπλάτυνσιν τῆς ἐπαρχιακῆς ὁδοῦ Σπάρτης — Καστορείου (ἐντὸς τοῦ οἰκισμοῦ Καστρί) Ν. Λακωνίας, ἀγροτικὴν ἔκτασιν συνολικοῦ ἐμβαδοῦ 400 Μ², ὡς αὕτη ἐμφαίνεται εἰς τὸ ὑπὸ κλίμακα 1:1000 ἀπὸ 31.5.1976 κτηματολογικὸν διάγραμμα καὶ τὸν ἐπ' αὐτοῦ κτηματολογικὸν πίνακα τοῦ συντάξαντος Τοπ. Μηχανικοῦ Γεωργίου Κ. Κοτσιώνη, δεόντως τεθεωρημένων ἀμφοτέρων ἀπὸ 31.5.1976 ὑπὸ τοῦ Δ/ντοῦ τῆς Δ.Τ.Υ. Ν. Λακωνίας.

Ἐπὶ τῆς ἀπαλλοτριουμένης ἐκτάσεως προβάλλει δικαίωμα κυριότητος ὁ Κων/νος Γεωργ. Βουνάσης.

Ἡ ἀπαλλοτρίωσις κηρύσσεται ὑπὲρ τοῦ Δημοσίου καὶ δαπάναις τοῦ Νομαρχιακοῦ Ταμείου Λακωνίας.

Ἡ παροῦσα δημοσιευθήτω διὰ τῆς Ἐφημερίδος τῆς Κυβερνήσεως.

Ἐν Σπάρτῃ τῇ 10 Ἰουλίου 1976

Ὁ Νομάρχης
ΝΙΚ. ΚΑΤΑΚΑΛΙΔΗΣ

Ἀριθ. 0—4803/Φ. 893 (5)

Περὶ ἀναγκαστικῆς ἀπαλλοτριώσεως ἀκινήτου πρὸς κατασκευὴν τῆς ἐπαρχιακῆς ὁδοῦ Μολάων — Ἐλαίας Ν. Λακωνίας.

Ο ΝΟΜΑΡΧΗΣ ΛΑΚΩΝΙΑΣ

Ἔχοντες ὑπ' ὄψει: 1) Τὰς διατάξεις τοῦ Ν.Δ. 797/71 «περὶ ἀναγκαστικῶν ἀπαλλοτριώσεων», ἐν συνδυασμῷ πρὸς τὰς διατάξεις τοῦ ὑπ' ἀριθ. 139/71 Β.Δ. «περὶ ἁρμοδιότητος τῶν Νομαρχῶν πρὸς κήρυξιν ἀναγκαστικῶν τινων ἀπαλλοτριώσεων», 2) τὰς διατάξεις τοῦ ἄρθρου 23 τοῦ ἀπὸ 25.11.1929 Δ/τος «περὶ κωδικοποιήσεως τῶν περὶ κατασκευῆς καὶ συντηρήσεως ὁδῶν κειμένων διατάξεων» καὶ 3) τὸ ὑπ' ἀριθ. 17/1976 ἀπόσπασμα πρακτικοῦ συνεδριάσεως τῆς 18.6.1976 τοῦ Συμβουλίου τοῦ Νομαρχιακοῦ Ταμείου Λακωνίας, ἀποφασίζομεν:

Κηρύσσομεν ἀναγκαστικῶς ἀπαλλοτριωτέαν, λόγῳ δημοσίας ὠφελείας, ἤτοι πρὸς κατασκευὴν παραλλαγῆς τῆς ἐπαρχιακῆς ὁδοῦ Μολάων — Ἐλαίας. ἀπὸ τῆς χ.θ. 7+000 ἕως 7+300. Νομοῦ Λακωνίας, ἀγροτικὴν ἔκτασιν, συνολικοῦ ἐμβαδοῦ 3.880 M^2, ὡς αὕτη ἐμφαίνεται εἰς τὸ ὑπὸ κλίμακα 1:1000 ἀπὸ 5.6.1976 κτηματολογικὸν διάγραμμα καὶ εἰς τὸν ἐπ' αὐτοῦ κτηματολογικὸν πίνακα τοῦ συντάξαντος Τοπ. Μηχανικοῦ Γεωργίου Κ. Κοτσιώνη, δεόντως τεθεωρημένον ἀπὸ 5.6.1976 ὑπὸ τοῦ Δ/ντοῦ τῆς Δ.Τ.Υ. Ν. Λακωνίας.

Ἐπὶ τῆς ἀπαλλοτριουμένης ἐκτάσεως προβάλλει δικαιώματα κυριότητος ὁ Δημήτριος Καναβάρος.

Ἡ ἀπαλλοτρίωσις κηρύσσεται ὑπὲρ τοῦ Δημοσίου καὶ δαπάναις τοῦ Νομαρχιακοῦ Ταμείου Λακωνίας.

Ἡ παροῦσα δημοσιευθήτω διὰ τῆς Ἐφημερίδος τῆς Κυβερνήσεως.

Ἐν Σπάρτῃ τῇ 10 Ἰουλίου 1976

Ὁ Νομάρχης
ΝΙΚ. ΚΑΤΑΚΑΛΙΔΗΣ

Ἀριθ. Τ. 94230 (6)

Περὶ συμπληρωματικῆς ἀναγκαστικῆς ἀπαλλοτριώσεως τμήματος Ν. Φωκαίας—Πολυχρόνου τοῦ ὁδικοῦ κυκλώματος Χαλκιδικῆς ἔργον 87101 Δ.Ε.

Ο ΝΟΜΑΡΧΗΣ ΧΑΛΚΙΔΙΚΗΣ

Ἔχοντες ὑπ' ὄψει:

1. Τὰς Διατάξεις τοῦ Ν.Δ. 797/71 «περὶ ἀναγκαστικῶν ἀπαλλοτριώσεων» ἐν συνδυασμῷ πρὸς τὰς Διατάξεις τοῦ ὑπ' ἀριθ. 139/1971 Β. Δ/τος «περὶ τῆς ἁρμοδιότητος τῶν Νομαρχῶν πρὸς κήρυξιν ἀναγκαστικῶν τινων ἀπαλλοτριώσεων».
2. Τὰς Διατάξεις τοῦ ἄρθρου 23 τοῦ ἀπὸ 25.11.1929 Δ/τος «περὶ κωδικοποιήσεως τῶν περὶ κατασκευῆς καὶ συντηρήσεως ὁδῶν κειμένων Διατάξεων» ἀποφασίζομεν:

Κηρύσσομεν ἀναγκαστικῶς ἀπαλλοτριωτέα ἔκτασιν λόγῳ δημοσίας ὠφελείας, ἤτοι πρὸς κατασκευὴν τοῦ ὁδικοῦ κυκλώματος Χαλκιδικῆς, τμήματος Ν. Φωκαίας—Πολυχρόνου, συνολικοῦ ἐμβαδοῦ 1.600 μ^2 ὡς αὕτη ἐμφαίνηται εἰς τὸ συμπληρωματικὸν κτηματολογικὸν διάγραμμα καὶ εἰς τὸν συνοδεύοντα τοῦτον κτηματολογικὸν πίνακα, συνταχθέντα ὑπὸ τοῦ Ἀνδρίτσου Ἠλία Πολ. Μηχ/κοῦ καὶ θεωρηθέντα τὴν 31.3.1976 ὑπὸ τοῦ προϊσταμένου τῆς 2ας Υ.Ε.Κ.Ε. Θεσ/νίκης Ἀντωνίου Τριγλιανοῦ.

Ἐπὶ τῆς ἀπαλλοτριουμένης ἐκτάσεως προβάλλουν δικαιώματα κυριότητος οἱ Καΐάφας Διαμάντης καὶ Καΐάφας Κλεάνθης.

Ἡ ἀπαλλοτρίωσις κηρύσσεται ὑπὲρ καὶ δαπάναις τοῦ Δημοσίου θέλει δὲ ἀντιμετωπισθῇ αὕτη ὑπὸ τῶν δι' ἔργα Δημοσίων Ἐπενδύσεων πιστώσεων ἁρμοδιότητος Ὑπουργείου Δημοσίων Ἔργων (ἔργον 87101 Δ.Ε.)

Ἡ παροῦσα ἀπόφασις δημοσιευθήτω διὰ τῆς Ἐφημερίδος τῆς Κυβερνήσεως.

Ἐν Πολυγύρῳ τῇ 6 Ἰουλίου 1976

Ὁ Νομάρχης
ΝΙΚ. ΜΠΑΛΚΙΖΑΣ

ΑΝΑΚΟΙΝΩΣΕΙΣ

(7)

Περὶ εἰδοποιήσεως τῆς γενομένης καταθέσεως ὑπὸ τῆς ΔΕΗ ἀποζημιώσεως δι' ἀναγκαστικὴν ἀπαλλοτρίωσιν ἐκτάσεως καὶ συσταθεῖσαν δουλείαν εἰς τὸν Νομὸν Θεσσαλονίκης.

ΔΗΜΟΣΙΑ ΕΠΙΧΕΙΡΗΣΙΣ ΗΛΕΚΤΡΙΣΜΟΥ

Ἡ Δημοσία Ἐπιχείρησις Ἠλεκτρισμοῦ (ΔΕΗ), ἑδρεύουσα ἐν Ἀθήναις (ὁδὸς Χαλκοκονδύλη 30), γνωστοποιεῖ πρὸς ἅπαντας τοὺς ἐνδιαφερομένους καὶ δὴ τοὺς κεκτημένους ἢ ἀξιοῦντας δικαιώματα κυριότητος ἢ ἄλλα ἐμπράγματα τοιαῦτα ἐπὶ τῆς κατωτέρω ἀναφερομένης ἐκτάσεως, ὅτι πρὸς συντέλεσιν τῆς δυνάμει τῆς ὑπ' ἀριθ. Β. 2485/5815/22.8.1975 (ΦΕΚ Δ' 198/11.9.1975) κοινῆς ἀποφάσεως τῶν Ὑπουργῶν Οἰκονομικῶν καὶ Βιομηχανίας, κηρυχθείσης ἀναγκαστικῆς ἀπαλλοτριώσεως καὶ συσταθείσης δουλείας ἐπὶ ἐκτάσεως κειμένης ἐντὸς τῆς περιοχῆς τοῦ Νομοῦ Θεσσαλονίκης, κατέθεσεν αὕτη εἰς τὸ Ταμεῖον Παρακαταθηκῶν καὶ Δανείων τὴν σχετικὴν ἀποζημίωσιν ὡς αὕτη καθωρίσθη διὰ τῆς ὑπ' ἀριθ. 650/1976 ἀποφάσεως τοῦ Μονομελοῦς Πρωτοδικείου Θεσσαλονίκης, ἐκδοθέντος τοῦ ὑπ' ἀριθ. 423436/30.6.1976 γραμματίου συστάσεως παρακαταθήκης, ἔχοντος ἐπὶ λέξει οὕτω:

ΤΑΜΕΙΟΝ ΠΑΡΑΚΑΤΑΘΗΚΩΝ ΚΑΙ ΔΑΝΕΙΩΝ
Κεντρικὴ Ὑπηρεσία ἐν Ἀθήναις

Γραμμάτιον Συστάσεως Παρακαταθήκης
Ποσοῦ Δραχμῶν 901.719

Νο 423436

Ἡ Δημοσία Ἐπιχείρησις Ἠλεκτρισμοῦ κατέθηκεν εἰς τὸ Ταμεῖον Παρακαταθηκῶν καὶ Δανείων δραχμὰς ἐννεακοσίας μίαν χιλιάδας ἑπτακοσίας δέκα ἐννέα, ἐπὶ τῇ κατωτέρω αἰτίᾳ:

Δι' ἀποζημίωσιν (μετὰ φόρου μεταβιβάσεως) ἀπαλλοτριωθείσης ἐκτάσεως εἰς τὴν κτηματικὴν περιοχὴν τοῦ Νομοῦ Θεσσαλονίκης, δυνάμει τῆς ὑπ' ἀριθ. Β. 2485/5815/22.8.1975 (ΦΕΚ Δ' 198/11.9.1975) κοινῆς ὑπουργικῆς ἀποφάσεως, διὰ τὴν ἐγκατάστασιν Γ.Μ. 400 KV ΚΥΤ Θεσσαλονίκης — Γιουγκοσλαυΐας, καθορισθεῖσαν διὰ τῆς ὑπ' ἀριθ. 650/1976 ἀποφάσεως τοῦ Μονομελοῦς Πρωτοδικείου Θεσσαλονίκης καὶ ἀποδοτέαν εἰς τοὺς ἀναγνωρισθησομένους δικαιούχους.

Σχετικὸν κτημ. διάγραμμα: 52065/74.

Ἐν Ἀθήναις τῇ 30 Ἰουνίου 1976

Ὁ Ταμίας — Ὁ Προϊστάμενος τοῦ Τμήματος
ΒΛ. ΑΘ. ΧΑΡΛΑΥΤΗΣ — ΣΑΡ. ΧΑΛΑΖΩΝΙΤΗΣ

Ὁ Διευθυντὴς
ΧΡ. ΜΑΣΤΕΛΛΟΣ

---

(8)

Περὶ εἰδοποιήσεως τῆς γενομένης καταθέσεως ὑπὸ τῆς ΔΕΗ, ἀποζημιώσεως δι' ἀναγκαστικὴν ἀπαλλοτρίωσιν ἐκτάσεως καὶ συσταθεῖσαν δουλείαν εἰς τὸν Νομὸν Θεσσαλονίκης.

ΔΗΜΟΣΙΑ ΕΠΙΧΕΙΡΗΣΙΣ ΗΛΕΚΤΡΙΣΜΟΥ

Ἡ Δημοσία Ἐπιχείρησις Ἠλεκτρισμοῦ (ΔΕΗ), ἑδρεύουσα ἐν Ἀθήναις (ὁδὸς Χαλκοκονδύλη 30), γνωστοποιεῖ πρὸς ἅπαντας τοὺς ἐνδιαφερομένους καὶ δὴ τοὺς κεκτημένους ἢ ἀξιοῦντας δικαιώματα κυριότητος ἢ ἄλλα ἐμπράγματα τοιαῦ-

τα ἐπὶ τῆς κατωτέρω ἀναφερομένης ἐκτάσεως, ὅτι πρὸς συντέλεσιν τῆς δυνάμει τῆς ὑπ' ἀριθ. 3132/7233/8.12.1975 (ΦΕΚ Δ' 11/12.1.1976) κοινῆς ἀποφάσεως τῶν Ὑπουργῶν Οἰκονομικῶν καὶ Βιομηχανίας, κηρυχθείσης ἀναγκαστικῆς ἀπαλλοτριώσεως καὶ συσταθείσης δουλείας ἐπὶ ἐκτάσεως κειμένης ἐντὸς τῆς περιοχῆς τοῦ Νομοῦ Θεσσαλονίκης, κατέθεσεν αὐτὴ εἰς τὸ Ταμεῖον Παρακαταθηκῶν καὶ Δανείων τὴν σχετικὴν ἀποζημίωσιν ὡς αὕτη καθωρίσθη διὰ τῆς ὑπ' ἀριθ. 850/1976 ἀποφάσεως τοῦ Μονομελοῦς Πρωτοδικείου Θεσσαλονίκης, ἐκδοθέντος τοῦ ὑπ' ἀριθ. Β. 423438/30.6.1976 γραμματίου συστάσεως παρακαταθήκης ἔχοντος ἐπὶ λέξει οὕτω:

ΤΑΜΕΙΟΝ ΠΑΡΑΚΑΤΑΘΗΚΩΝ ΚΑΙ ΔΑΝΕΙΩΝ

Κεντρικὴ Ὑπηρεσία ἐν Ἀθήναις

Γραμμάτιον Συστάσεως Παρακαταθήκης

Ποσοῦ Δραχμῶν 21.349.230

Νο 423438

Ἡ Δημοσία Ἐπιχείρησις Ἠλεκτρισμοῦ, κατέθηκεν εἰς τὸ Ταμεῖον Παρακαταθηκῶν καὶ Δανείων δραχμὰς εἴκοσιν ἓν ἑκατομμύρια τριακοσίας τεσσαράκοντα ἐννέα χιλιάδας διακοσίας τριάκοντα, ἐπὶ τῇ κατωτέρω αἰτίᾳ:

Δι' ἀποζημίωσιν (μετὰ τοῦ φόρου μεταβιβάσεως) ἀπαλλοτριωθείσης ἐκτάσεως εἰς τὴν κτηματικὴν περιοχὴν τοῦ Νομοῦ Θεσσαλονίκης, δυνάμει τῆς ὑπ' ἀριθ. 3132/7233/8.12.1975 (ΦΕΚ Δ' 11/12.1.1976) κοινῆς ὑπουργικῆς ἀποφάσεως διὰ τὴν ἐγκατάστασιν Γ.Μ. 150 KV ΚΥΤ Θεσσαλονίκης — Θεσσαλονίκης IV κλπ., καθορισθεῖσαν διὰ τῆς ὑπ' ἀριθ. 850/1976 ἀποφάσεως τοῦ Μονομελοῦς Πρωτοδικείου Θεσσαλονίκης καὶ ἀποδοτέαν εἰς τοὺς ἀναγνωρισθησομένους δικαιούχους.

Σχετικὸν κτηματολογικὸν διάγραμμα: 31952/1974 (φύλλα 1—16 καὶ 2Α).

Ἐν Ἀθήναις τῇ 30 Ἰουνίου 1976

Ὁ Ταμίας — ΒΛ. ΑΘ. ΧΑΡΛΑΥΤΗΣ
Ὁ Προϊστάμενος τοῦ Τμήματος — ΣΑΡ. ΧΑΛΑΖΩΝΙΤΗΣ

Ὁ Διευθυντὴς
ΧΡ. ΜΑΣΤΕΛΛΟΣ

(9)

Περὶ εἰδοποιήσεως τῆς γενομένης καταθέσεως ὑπὸ τῆς ΔΕΗ ἀποζημιώσεως δι' ἀναγκαστικὴν ἀπαλλοτρίωσιν χώρου εἰς τὸν Νομὸν Θεσσαλονίκης.

ΔΗΜΟΣΙΑ ΕΠΙΧΕΙΡΗΣΙΣ ΗΛΕΚΤΡΙΣΜΟΥ

Ἡ Δημοσία Ἐπιχείρησις Ἠλεκτρισμοῦ (ΔΕΗ), ἑδρεύουσα ἐν Ἀθήναις (ὁδὸς Χαλκοκονδύλη 30), γνωστοποιεῖ πρὸς ἅπαντας τοὺς ἐνδιαφερομένους καὶ δὴ τοὺς κεκτημένους ἢ ἀξιοῦντας δικαιώματα κυριότητος ἢ ἄλλα ἐμπράγματα τοιαῦτα ἐπὶ τοῦ κατωτέρω ἀναφερομένου χώρου, ὅτι πρὸς συντέλεσιν τῆς δυνάμει τῆς ὑπ' ἀριθ. Β. 1089/3318/1974 (ΦΕΚ Δ' 193/22.7.1974) κοινῆς ἀποφάσεως τῶν Ὑπουργῶν Οἰκονομικῶν καὶ Βιομηχανίας, κηρυχθείσης ἀναγκαστικῆς ἀπαλλοτριώσεως ἐπὶ χώρου κειμένου ἐντὸς τῆς περιοχῆς τοῦ Νομοῦ Θεσσαλονίκης, κατέθεσεν αὐτὴ εἰς τὸ Ταμεῖον Παρακαταθηκῶν καὶ Δανείων τὴν σχετικὴν ἀποζημίωσιν ὡς αὕτη καθωρίσθη διὰ τῆς ὑπ' ἀριθ. 1265/1975 ἀποφάσεως τοῦ Μονομελοῦς Πρωτοδικείου Θεσσαλονίκης, ἐκδοθέντος τοῦ ὑπ' ἀριθ. 423151/26.6.1976 γραμματίου συστάσεως παρακαταθήκης, ἔχοντος ἐπὶ λέξει οὕτω:

ΤΑΜΕΙΟΝ ΠΑΡΑΚΑΤΑΘΗΚΩΝ ΚΑΙ ΔΑΝΕΙΩΝ

Κεντρικὴ Ὑπηρεσία ἐν Ἀθήναις

Γραμμάτιον Συστάσεως Παρακαταθήκης

Ποσοῦ Δραχμῶν 199.508

Νο 423151

Ἡ Δημοσία Ἐπιχείρησις Ἠλεκτρισμοῦ, κατέθηκεν εἰς τὸ Ταμεῖον Παρακαταθηκῶν καὶ Δανείων δραχμὰς ἑκατὸν ἐνενήκοντα ἐννέα χιλιάδας πεντακοσίας ὀκτώ, ἐπὶ τῇ κατωτέρω αἰτίᾳ:

Δι' ἀποζημίωσιν ἀπαλλοτριωθέντος χώρου οἰκοδομῆς κειμένης ἐπὶ τῆς ὁδοῦ Ἀμβροσίου 2 τῆς πόλεως Θεσσαλονίκης τοῦ Νομοῦ Θεσσαλονίκης δι' ἐγκατάστασιν Υ/Σ διανομῆς, δυνάμει τῆς ὑπ' ἀριθ. Β. 1089/3318/1974 (ΦΕΚ Δ' 193/22.7.1974) κοινῆς ὑπουργικῆς ἀποφάσεως καθορισθεῖσαν διὰ τῆς ὑπ' ἀριθ. 1265/1975 ἀποφάσεως τοῦ Μονομελοῦς Πρωτοδικείου Θεσσαλονίκης καὶ ἀποδοτέαν εἰς τοὺς ἀναγνωρισθησομένους δικαιούχους.

Σχετικὸν κτημ. διάγραμμα: 1—40147 (φύλλα 2) 1973.

Ἐν Ἀθήναις τῇ 26 Ἰουνίου 1976

Ὁ Ταμίας — ΣΙΜΟΥ ΝΙΚΟΛΑΟΣ
Ὁ Προϊστάμενος τοῦ Τμήματος — ΣΑΡ. ΧΑΛΑΖΩΝΙΤΗΣ

Ὁ Διευθυντὴς
ΧΡ. ΜΑΣΤΕΛΛΟΣ

(10)

Περὶ εἰδοποιήσεως τῆς γενομένης καταθέσεως ὑπὸ τῆς ΔΕΗ ἀποζημιώσεως δι' ἀναγκαστικὴν ἀπαλλοτρίωσιν ἐκτάσεως εἰς τὸν Νομὸν Δωδεκανήσου.

ΔΗΜΟΣΙΑ ΕΠΙΧΕΙΡΗΣΙΣ ΗΛΕΚΤΡΙΣΜΟΥ

Ἡ Δημοσία Ἐπιχείρησις Ἠλεκτρισμοῦ (ΔΕΗ), ἑδρεύουσα ἐν Ἀθήναις (ὁδ. Χαλκοκονδύλη 30), γνωστοποιεῖ πρὸς ἅπαντας τοὺς ἐνδιαφερομένους καὶ δὴ τοὺς κεκτημένους ἢ ἀξιοῦντας δικαιώματα κυριότητος ἢ ἄλλα ἐμπράγματα τοιαῦτα ἐπὶ τῆς κατωτέρω ἀναφερομένης ἐκτάσεως, ὅτι πρὸς συντέλεσιν τῆς δυνάμει τῆς ὑπ' ἀριθ. Τ.Υ. 9522/31.1.75 (ΦΕΚ Δ' 36/19.2.1975) ἀποφάσεως Νομάρχου Δωδεκανήσου κηρυχθείσης ἀναγκαστικῆς ἀπαλλοτριώσεως ἐπὶ ἐκτάσεως κειμένης ἐντὸς τῆς περιοχῆς τοῦ Νομοῦ Δωδεκανήσου, κατέθεσεν αὐτὴ εἰς τὸ Ταμεῖον Παρακαταθηκῶν καὶ Δανείων τὴν σχετικὴν ἀποζημίωσιν ὡς αὕτη καθωρίσθη διὰ τῆς ὑπ' ἀριθ. 303/1976 ἀποφάσεως τοῦ Μονομελοῦς Πρωτοδικείου Ρόδου, ἐκδοθέντος τοῦ ὑπ' ἀριθ. 423437/30.6.76 γραμματίου συστάσεως παρακαταθήκης, ἔχοντος ἐπὶ λέξει οὕτω:

ΤΑΜΕΙΟΝ ΠΑΡΑΚΑΤΑΘΗΚΩΝ ΚΑΙ ΔΑΝΕΙΩΝ

Κεντρικὴ Ὑπηρεσία ἐν Ἀθήναις

Γραμμάτιον συστάσεως παρακαταθήκης

Ποσοῦ δραχμῶν 1.191.372.

Νο 423437

Ἡ Δημοσία Ἐπιχείρησις Ἠλεκτρισμοῦ κατέθηκεν εἰς τὸ Ταμεῖον Παρακαταθηκῶν καὶ Δανείων δραχμὰς ἓν ἑκατομμύριον ἑκατὸν ἐνενήκοντα μίαν χιλιάδας τριακοσίας ἑβδομήκοντα δύο, ἐπὶ τῇ κατωτέρω αἰτίᾳ:

Δι' ἀποζημίωσιν (μετὰ τοῦ φόρου μεταβιβάσεως) ἀπαλλοτριωθείσης ἐκτάσεως εἰς τὴν κτηματικὴν περιοχὴν τοῦ Νομοῦ Δωδεκανήσου, δυνάμει τῆς ὑπ' ἀριθ. Τ.Υ. 9522/31.1.1975 (ΦΕΚ Δ' 36/19.2.1975) ἀποφάσεως Νομάρχου Δωδεκανήσου διὰ τὴν κατασκευὴν προστατευτικοῦ ἀναχώματος τοῦ χειμάρρου «Διπόταμα» πρὸς προστασίαν ἐκ τῶν πλημμυρῶν τοῦ χώρου τοῦ ΑΗΣ Σορωνῆς Ρόδου, καθορισθεῖσαν διὰ τῆς ὑπ' ἀριθ. 303/1976 ἀποφάσεως τοῦ Μονομελοῦς Πρωτοδικείου Ρόδου καὶ ἀποδοτέαν εἰς τοὺς ἀναγνωρισθησομένους δικαιούχους.

Σχετικὸν κτημ. διάγραμμα: 8-354/29.4.74.

Ἐν Ἀθήναις τῇ 30 Ἰουνίου 1976

Ὁ Ταμίας — ΒΛΑΣΙΟΣ ΧΑΡΛΑΥΤΗΣ
Ὁ Προϊστάμενος τοῦ Τμήματος — ΣΑΡ. ΧΑΛΑΖΩΝΙΤΗΣ

Ὁ Διευθυντὴς
ΧΡ. ΜΑΣΤΕΛΛΟΣ

(11)

Περὶ εἰδοποιήσεως τῆς γενομένης καταθέσεως ὑπὸ τῆς ΔΕΗ ἀποζημιώσεως δι' ἀναγκαστικὴν ἀπαλλοτρίωσιν ἐκτάσεως εἰς τὸν Νομὸν Δωδεκανήσου.

ΔΗΜΟΣΙΑ ΕΠΙΧΕΙΡΗΣΙΣ ΗΛΕΚΤΡΙΣΜΟΥ

Ἡ Δημοσία Ἐπιχείρησις Ἠλεκτρισμοῦ (ΔΕΗ), ἑδρεύουσα ἐν Ἀθήναις (ὁδ. Χαλκοκονδύλη 30), γνωστοποιεῖ πρὸς ἅπαντας τοὺς ἐνδιαφερομένους καὶ δὴ τοὺς κεκτημένους ἢ ἀξιοῦντας δικαιώματα κυριότητος ἢ ἄλλα ἐμπράγματα τοιαῦτα ἐπὶ τῆς κατωτέρω ἀναφερομένης ἐκτάσεως, ὅτι πρὸς συντέλεσιν τῆς δυνάμει τῆς ὑπ' ἀριθ. Τ.Υ. 2076/18.3.1975 (ΦΕΚ Δ' 69/31.3.1975) ἀποφάσεως Νομάρχου Δωδεκανήσου κηρυχθείσης ἀναγκαστικῆς ἀπαλλοτριώσεως ἐπὶ ἐκτάσεως κειμένης ἐντὸς τῆς περιοχῆς τοῦ νομοῦ Δωδεκανήσου, κατέθεσεν αὕτη εἰς τὸ Ταμεῖον Παρακαταθηκῶν καὶ Δανείων τὴν σχετικὴν ἀποζημίωσιν ὡς αὕτη καθωρίσθη διὰ τῆς ὑπ' ἀριθ. 304/1976 ἀποφάσεως τοῦ Μονομελοῦς Πρωτοδικείου Ρόδου, ἐκδοθέντος τοῦ ὑπ' ἀριθ. 423435/30.6.1976 γραμματίου συστάσεως παρακαταθήκης, ἔχοντος ἐπὶ λέξει οὕτω:

ΤΑΜΕΙΟΝ ΠΑΡΑΚΑΤΑΘΗΚΩΝ ΚΑΙ ΔΑΝΕΙΩΝ

Κεντρικὴ Ὑπηρεσία ἐν Ἀθήναις

Γραμμάτιον συστάσεως παρακαταθήκης
Ποσοῦ δραχμῶν 369.148.

Νο 423435

Ἡ Δημοσία Ἐπιχείρησις Ἠλεκτρισμοῦ, κατέθηκεν εἰς τὸ Ταμεῖον Παρακαταθηκῶν καὶ Δανείων δραχμὰς τριακοσίας ἑξήκοντα ἐννέα χιλιάδας ἑκατὸν τεσσαράκοντα ὀκτώ, ἐπὶ τῇ κατωτέρω αἰτίᾳ:

Δι' ἀποζημίωσιν (μετὰ τοῦ φόρου μεταβιβάσεως) ἀπαλλοτριωθείσης ἐκτάσεως εἰς τὴν κτηματικὴν περιοχὴν τοῦ Νομοῦ Δωδεκανήσου, δυνάμει τῆς ὑπ' ἀριθ. Τ.Υ. 2076/18.3.75 (ΦΕΚ Δ' 69/31.3.75) ἀποφάσεως Νομάρχου Δωδεκανήσου, διὰ τὴν κατασκευὴν ὁδοῦ προσπελάσεως ἐκ τῆς ἐπαρχιακῆς ὁδοῦ Ρόδου—Καλαμβάρδων πρὸς ΑΗΣ Σορωνῆς Ρόδου, καθορισθεῖσαν διὰ τῆς ὑπ' ἀριθ. 304/1976 ἀποφάσεως τοῦ Μονομελοῦς Πρωτοδικείου Ρόδου καὶ ἀποδοτέαν εἰς τοὺς ἀναγνωρισθησομένους δικαιούχους.

Σχετικὸν κτημ. διάγραμμα: 8-276/19.6.73 (1η ἀναθ. 21.8.73).

Ἐν Ἀθήναις τῇ 30 Ἰουνίου 1976

Ὁ Ταμίας	Ὁ Προϊστάμενος τοῦ Τμήματος
ΒΛΑΣΙΟΣ ΧΑΡΛΑΥΤΗΣ	ΣΑΡ. ΧΑΛΑΖΩΝΙΤΗΣ

Ὁ Διευθυντὴς
ΧΡ. ΜΑΣΤΕΛΛΟΣ

ΠΟΛΕΟΔΟΜΙΑ

ΑΠΟΦΑΣΕΙΣ

Ἀριθ. Η. 4759 (12)

Περὶ τροποποιήσεως τοῦ ἐγκεκριμένου ρυμοτομικοῦ σχεδίου Βραχνεΐκων Νομοῦ Ἀχαΐας.

Ο ΝΟΜΑΡΧΗΣ ΑΧΑΪΑΣ

Ἔχοντες ὑπ' ὄψει:

1. Τὰς διατάξεις τοῦ ἀπὸ 17.7.1923 Ν. Δ/τος «περὶ σχεδίων πόλεων κ.λ.π.», ὡς καὶ τὰς ὁμοίας τοῦ κεφ. 11 τοῦ ἄρθρου 128 παρ. 1 τοῦ ὑπ' ἀριθ. 8/9.6.73 Ν.Δ. «περὶ Γ.Ο.Κ».

2. Τὰς διατάξεις τοῦ Νόμου 3200/55 «περὶ Διοικητικῆς Ἀποκεντρώσεως».

3. Τὰς διατάξεις τοῦ ὑπ' ἀριθ. 863/60 Β.Δ.

4. Τὰς διατάξεις τοῦ Α.Ν. 314/1968 «περὶ παροχῆς εἰς τὸν Ὑπουργὸν Βορείου Ἑλλάδος καὶ τοὺς Νομάρχας ἁρμοδιότητος ἐπὶ θεμάτων ἐγκρίσεως, ἐπεκτάσεως ἢ τροποποιήσεως σχεδίων πόλεων καὶ κωμῶν», ὡς ἐτροποποιήθη καὶ συνεπληρώθη διὰ τοῦ Ν. Δ/τος 1018/1971 (ΦΕΚ 220 Α/1971 καὶ διὰ τῆς ὑπ' ἀριθ. Ε. 15687/2060/26.7.73 (Φ.Ε.Κ. 956 Β/17.8.73) ἀποφάσεως τοῦ Ὑπουργοῦ Δημ. Ἔργων.

5. Τὰς διατάξεις τοῦ ὑπ' ἀριθ. 712/70 Β.Δ. «περὶ καθορισμοῦ ἁρμοδιοτήτων κ.λπ. περιφερειακῶν ὑπηρεσιῶν Ὑπουργείου Δημ. Ἔργων».

6. Τὸ σχετικὸν Δ/γμα, δι' οὗ ἐνεκρίθη τὸ σχέδιον πόλεως Βραχνεΐκων.

7. Τὴν ὑπ' ἀριθ. 43/75 ἀπόφασιν τοῦ Κοινοτικοῦ Συμβουλίου Κοινότητος Βραχνεΐκων Ἀχαΐας, περὶ τροποποιήσεως τοῦ ἐγκεκριμένου ρυμοτομικοῦ σχεδίου Βραχνεΐκων διὰ τῆς καταργήσεως τμήματος καθέτου ἀνωνύμου ὁδοῦ πρὸς τὴν παραλιακὴν τοιαύτην συμφώνως πρὸς τὸ ἀπὸ 19.2.76 διάγραμμα θεωρηθέντος ὑπὸ τοῦ Προέδρου τῆς Κοινότητος καὶ τοῦ Προϊσταμένου Τμήματος Πολεοδομικῶν Ἐφαρμογῶν.

8. Τὴν ἀπὸ 17.12.75 βεβαίωσιν τοῦ Προέδρου Κοινότητος Βραχνεΐκων, δι' ἧς βεβαιοῦται ὅτι διὰ τῆς προτεινομένης τροποποιήσεως διὰ τῆς ὑπ' ἀριθ. 43/75 ἀποφάσεως τοῦ Κοινοτικοῦ Συμβουλίου Βραχνεΐκων οἰκόπεδα ἄρτια δὲν καθίστανται μὴ ἄρτια.

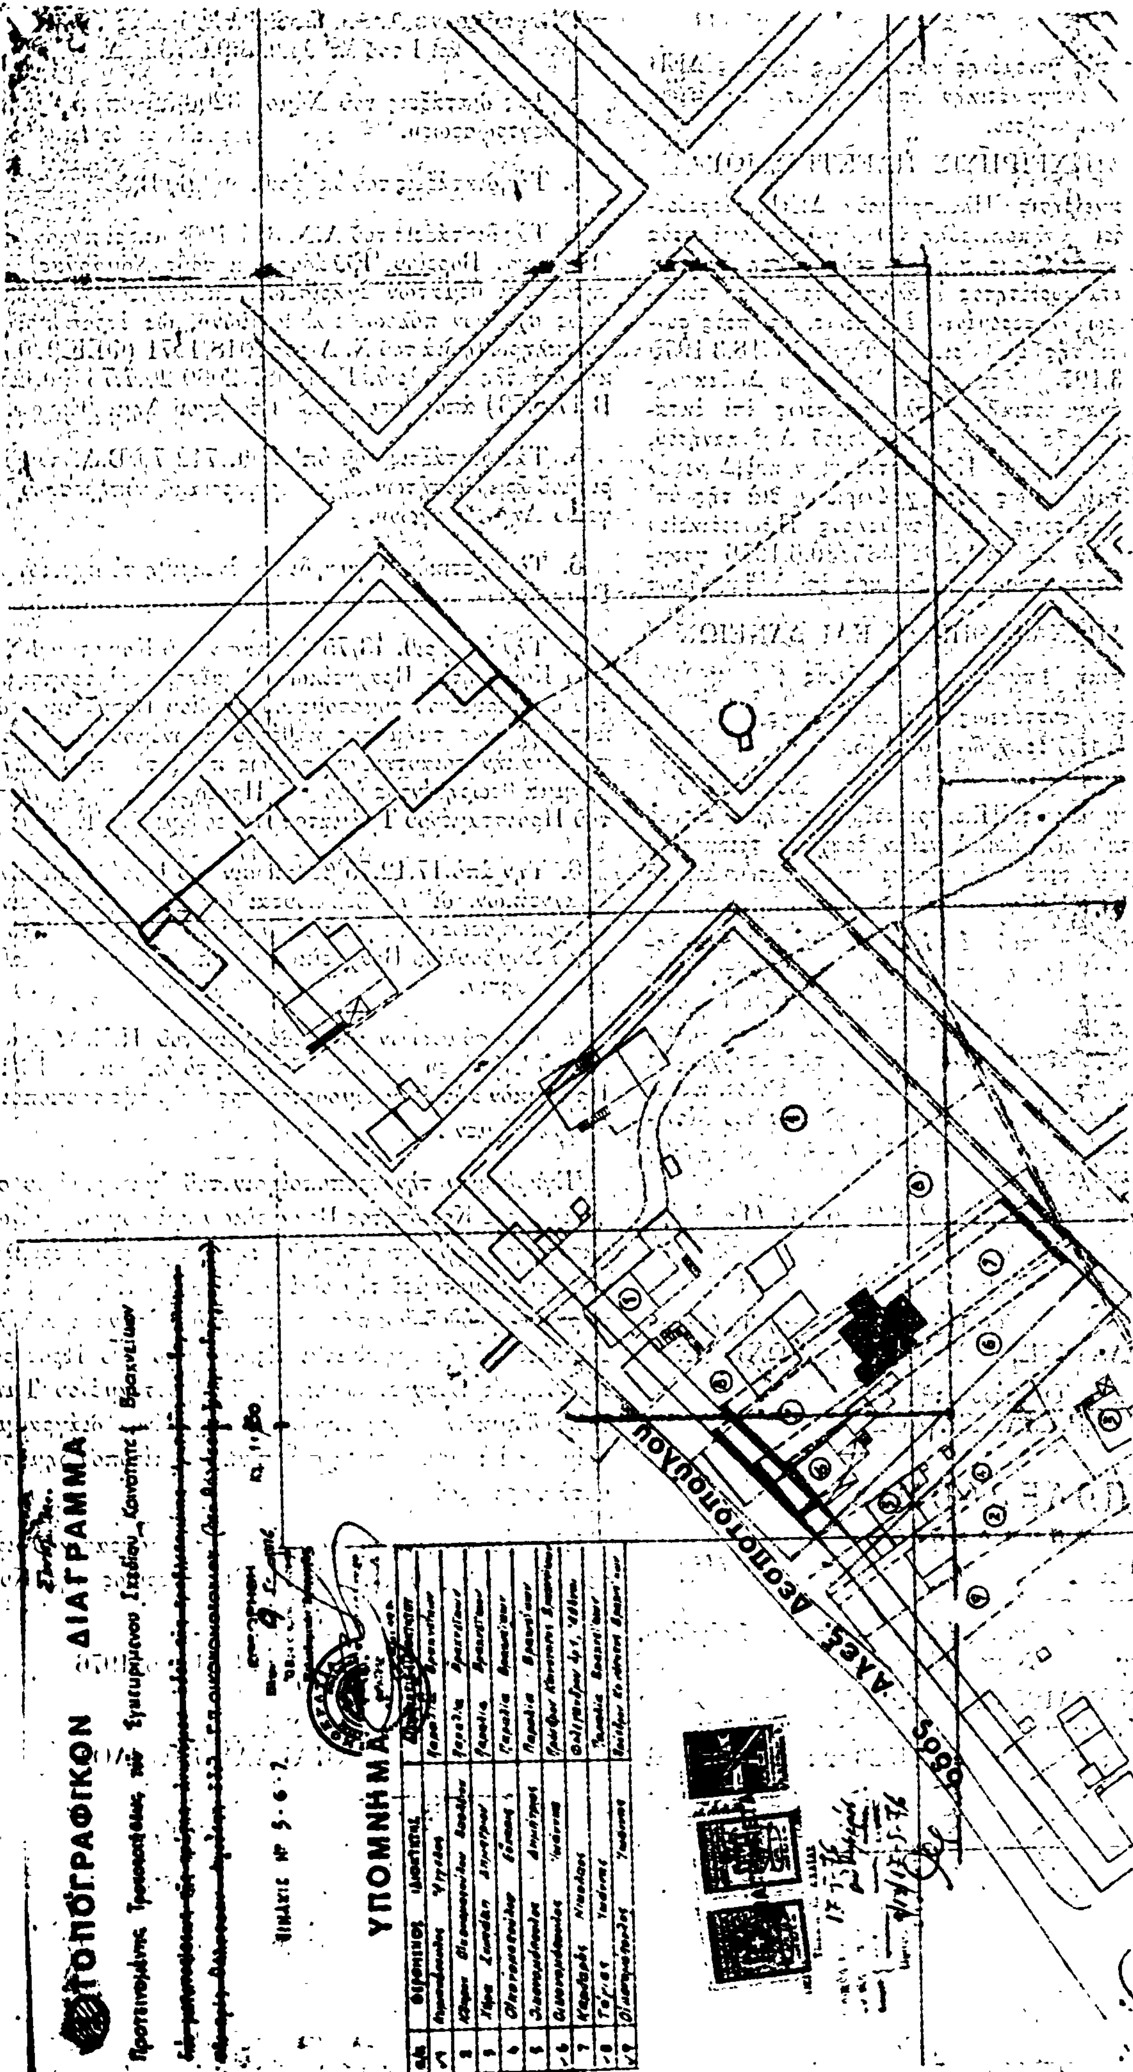
9. Τὴν σύμφωνον γνωμοδότησιν τοῦ Π.Σ.Δ.Ε. «Τμῆμα Νομοῦ Ἀχαΐας» διατυπωθεῖσαν εἰς τὸ ὑπ' ἀριθ. 9/13/17.5.76 Πρακτικὸν αὐτοῦ, γνωμοδοτοῦντος ὑπὲρ τῆς τροποποιήσεως, ἀποφασίζομεν:

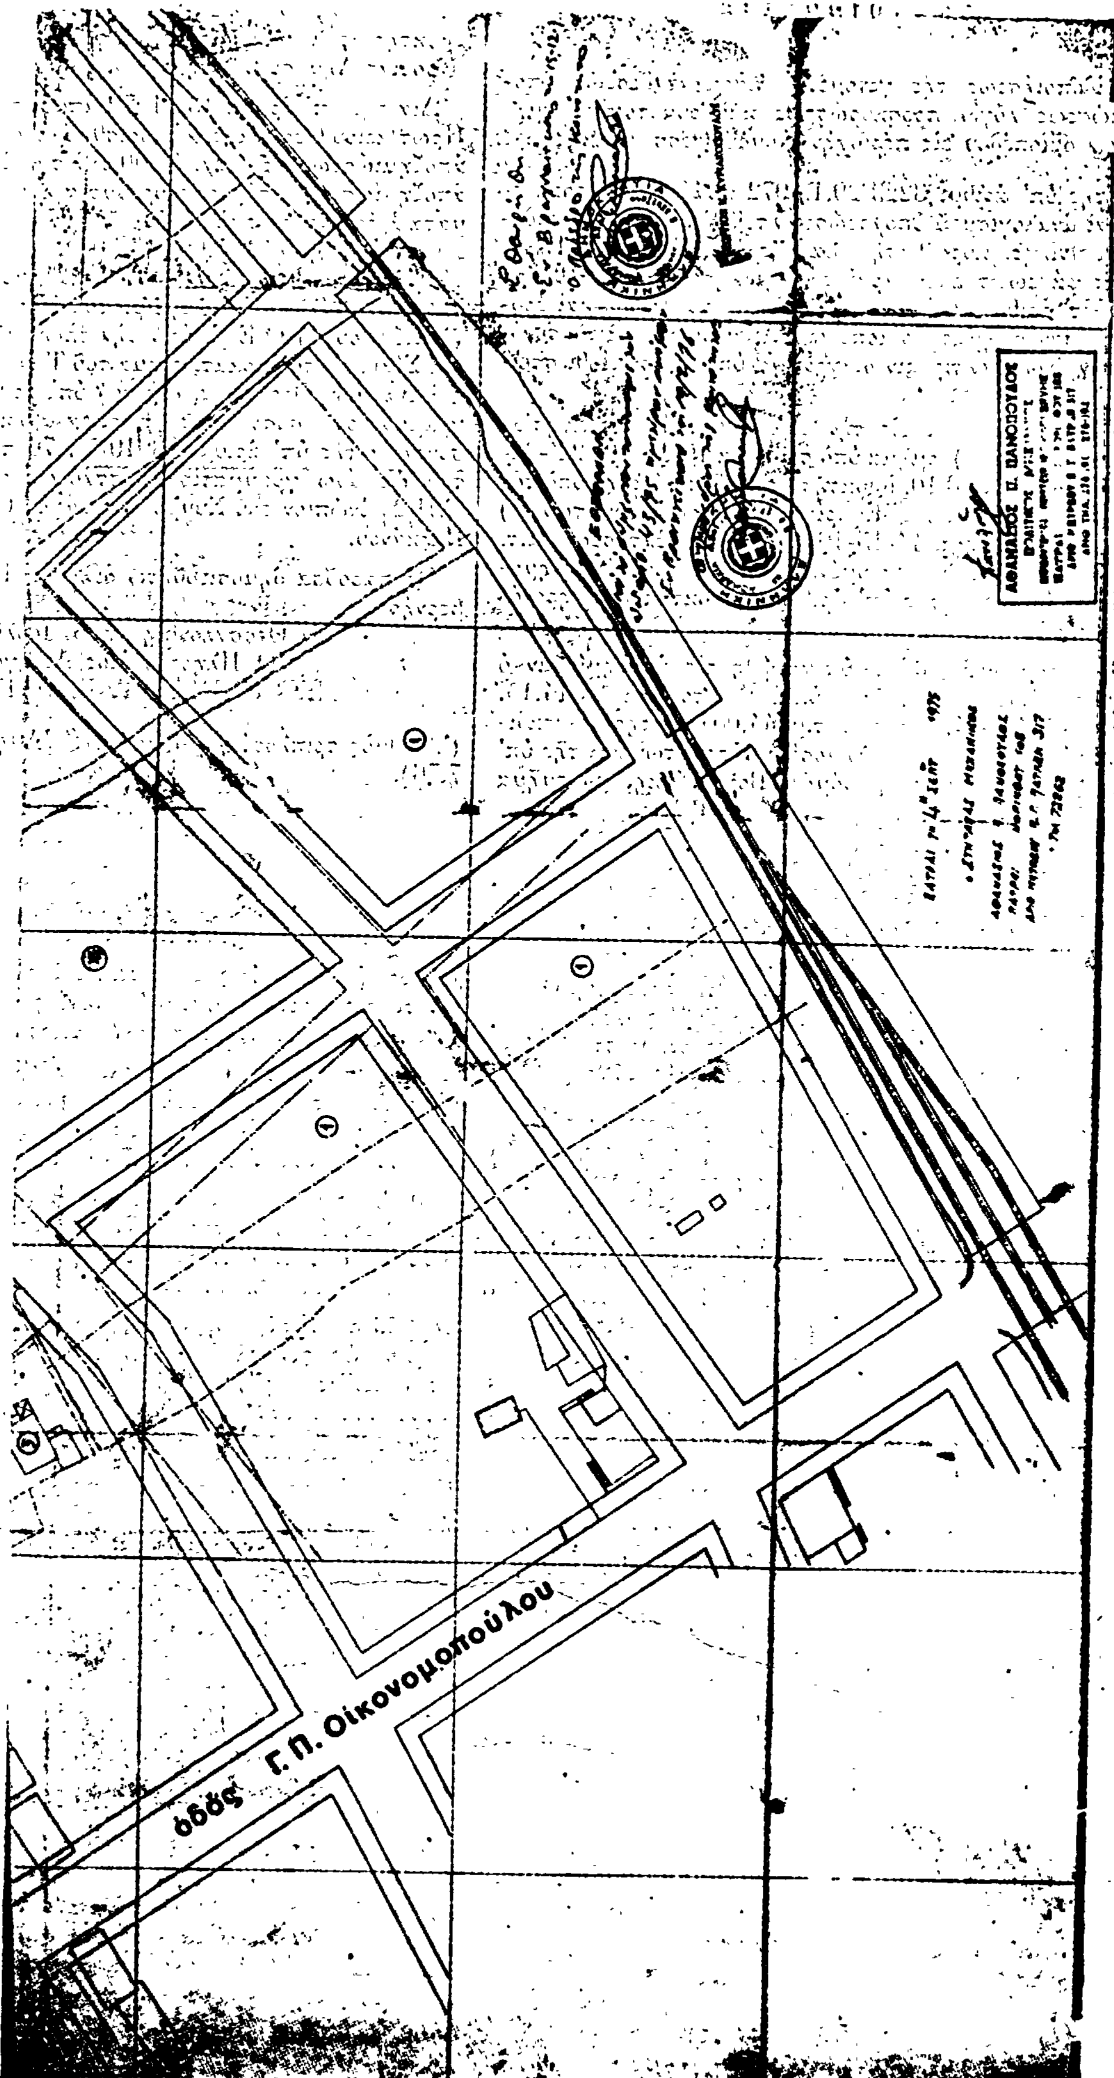
Ἐγκρίνομεν τὴν τροποποίησιν τοῦ ἐγκεκριμένου σχεδίου πόλεως τῆς Κοινότητος Βραχνεΐκων καὶ συγκεκριμένως τὴν κατάργησιν τμήματος τῆς ὁδοῦ τῆς ἐν τῷ σχεδίῳ προβλεπομένης ἥτις ρυμοτομεῖ τὴν οἰκίαν Νικολάου Καρδαρᾶ, ἀπὸ τῆς παραλιακῆς ὁδοῦ ἕως τῆς πρώτης πρὸς αὐτὴν παραλλήλου καὶ εἰδικώτερον ὡς ἐμφαίνεται εἰς τὸν ὑπὸ τοῦ Προέδρου τῆς Κοινότητος Βραχνεΐκων καὶ τοῦ Προϊσταμένου Τμήματος Πολεοδομικῶν Ἐφαρμογῶν τεθεωρημένον διάγραμμα ὑπὸ κλίμακα 1 : 500, οὗτινος συνοπτικὸν ἀντίτυπον δημοσιεύεται μετὰ τῆς παρούσης.

Ἡ παροῦσα μετὰ τοῦ συνοδεύοντος τοπογραφικοῦ διαγράμματος, δημοσιευθήτω διὰ τῆς Ἐφημερίδος τῆς Κυβερνήσεως.

Ἐν Πάτραις τῇ 21 Μαΐου 1976

Ὁ Νομάρχης
Κ. ΠΑΠΑΒΛΑΣΟΠΟΥΛΟΣ


ΤΟΠΟΓΡΑΦΙΚΟΝ ΔΙΑΓΡΑΜΜΑ
ΥΠΟΜΝΗΜΑ


οδός Γ.Π. Οικονομοπούλου

ΑΝΑΚΟΙΝΩΣΕΙΣ

(13)

Περὶ εἰδοποιήσεως τῆς γενομένης παρακαταθέσεως ἀποζημιώσεως λόγῳ προσκυρώσεως καὶ ρυμοτομίας τμημάτων οἰκοπέδου εἰς περιοχὴν Νομοῦ Θεσσαλονίκης.

Διὰ τῆς ὑπ' ἀριθμ. 3223/29.1.1972 πράξεως τακτοποιήσεως καὶ ἀναλογισμοῦ ὑποχρεώσεων τοῦ Γραφείου Πολεοδομίας Θεσ/νίκης, κυρωθείσης διὰ τῆς ὑπ' ἀριθμ. 5801/4.4.1972 ἀποφάσεως τῆς Νομαρχίας Θεσ/νίκης, προσεκυρώθησαν εἰς τὴν ὑπ' ἀριθμ. 10 ἰδιοκτησίαν Γεωργίου Δώδου καὶ ἐρυμοτομήθησαν τμήματα οἰκοπέδου ἐμφαινόμενα εἰς τὸ συνοδεῦον τὴν ἀνωτέρω πρᾶξιν διάγραμμα ὑπὸ τὰ κάτωθι στοιχεῖα :

1. Προσκυρούμενα : εἰς τὴν ὑπ' ἀριθμ. 10 ἰδιοκτησίαν Γεωργίου Δώδου, α) τμῆμα ὑπὸ στοιχεῖα 15-16-16'-22'-22-15, ἐκτάσεως τ.μ. 20,10, ἰδιοκτησίας διεκδικουμένης ὑπὸ τοῦ Γεωργίου Δώδου καὶ τῆς 'Εφορίας Δημοσίων Κτημάτων, β) τμῆμα ὑπὸ στοιχεῖα 14-15-16-16'-24-14, ἐκτάσεως μ.τ. 31,20, ἰδιοκτησίας διεκδικουμένης ὑπὸ τῆς 'Εφορίας Δημοσίων Κτημάτων καὶ τῆς ὑπ' ἀριθμ. 9 ἰδιοκτησίας κληρονόμων Βογιατζάκη.

2. Ρυμοτομούμενα δι' ἃ ὑπεχρεώθη εἰς ἀποζημίωσιν ὁ Γεώργιος Δῶδος : α) τμῆμα ὑπὸ τὰ στοιχεῖα 24.14.15. 83ερ-82ερ-114ερ-24, ἐκτάσεως τ.μ. 44,00 ἰδιοκτησίας διεκδικουμένης ὑπὸ τῆς 'Εφορίας Δημοσίων Κτημάτων καὶ τῆς ὑπ' ἀριθμ. 9 ἰδιοκτησίας κληρονόμων Βογιατζάκη, β) τμῆμα ὑπὸ τὰ στοιχεῖα 15-22-87ερ-83ερ-15, ἐκτάσεως τ.μ. 6,30 ἰδιοκτησίας διεκδικουμένης ὑπὸ τοῦ Γεωργίου Δώδου καὶ τῆς 'Εφορίας Δημοσίων Κτημάτων.

Διὰ τῆς ὑπ' ἀριθμ. 132/1972 ἀποφάσεως τοῦ Μονομελοῦς Πρωτ/κείου Θεσ/νίκης, καθωρίσθη ἡ προσωρινὴ τιμὴ μονάδος ἀποζημιώσεως εἰς δραχ. 4.500 ἀνὰ τ.μ. Συνολικῶς ἡ ὡς ἄνω ἀποζημίωσις διὰ τὰ προσκυρούμενα καὶ ρυμοτομούμενα τμήματα ἀνέρχονται εἰς τὸ ποσὸν τῶν 457.300 δραχ. (20,10 +31, 20 + 44 + 6,30=101,60 X 4.500), ποσὸν ὅπερ παρεκατετέθη ὑπὸ τοῦ Γεωργίου Δώδου διὰ χειρὸς τοῦ 'Αθανασίου Χρήστου Δάλλα, ὡς διαχειριστοῦ τῆς ἐνταῦθα ἑδρευούσης (Μπιζανίου 9) Ο.Ε.Ε. ὑπὸ τὴν ἐπωνυμίαν «'Αθαν. Δάλλας καὶ Σία», εἰς τὸ ὑποκατάστημα τοῦ Ταμείου Παρακαταθηκῶν καὶ Δανείων Θεσ/νίκης, διὰ τοῦ ὑπ' ἀριθμ. 211142/29.6.76 γραμματίου συστάσεως παρακαταθήκης, συνταγείσης ἐν συνεχείᾳ τῆς ὑπ' ἀριθμ. 13919/5.7.76 πράξεως καταθέσεως τοῦ ὡς ἄνω γραμματίου συστάσεως παρακαταθήκης τοῦ Τ.Π.Δ, ἐνώπιον τοῦ Συμβολαιογράφου Θεσ/νίκης Κων/τίνου Βαλκάνου.

'Η παροῦσα δημοσιευθήτω διὰ τῆς 'Εφημερίδος τῆς Κυβερνήσεως.

'Εν Θεσσαλονίκῃ τῇ 8 'Ιουλίου 1976

'Ο Πληρεξούσιος Δικηγόρος

ΙΩΑΝΝΗΣ ΑΝΤ. ΚΑΡΑΓΙΑΝΝΗΣ

('Αριθμὸς τριπλοτύπου Ταμείου Γ' 'Αθηνῶν 76061 τῆς 14.7.76).

ΕΚ ΤΟΥ ΕΘΝΙΚΟΥ ΤΥΠΟΓΡΑΦΕΙΟΥ